

# ПЛАН-СХЕМА

арочных проемов по адресу:  
Красноярский край, г. Норильск, район Талнах,  
ул. Строителей, д. 25



- границы дома по ул. Строителей, 25




- границы арочного проема (Объект № 1)



- границы арочного проема (Объект № 2)

## Объект № 1

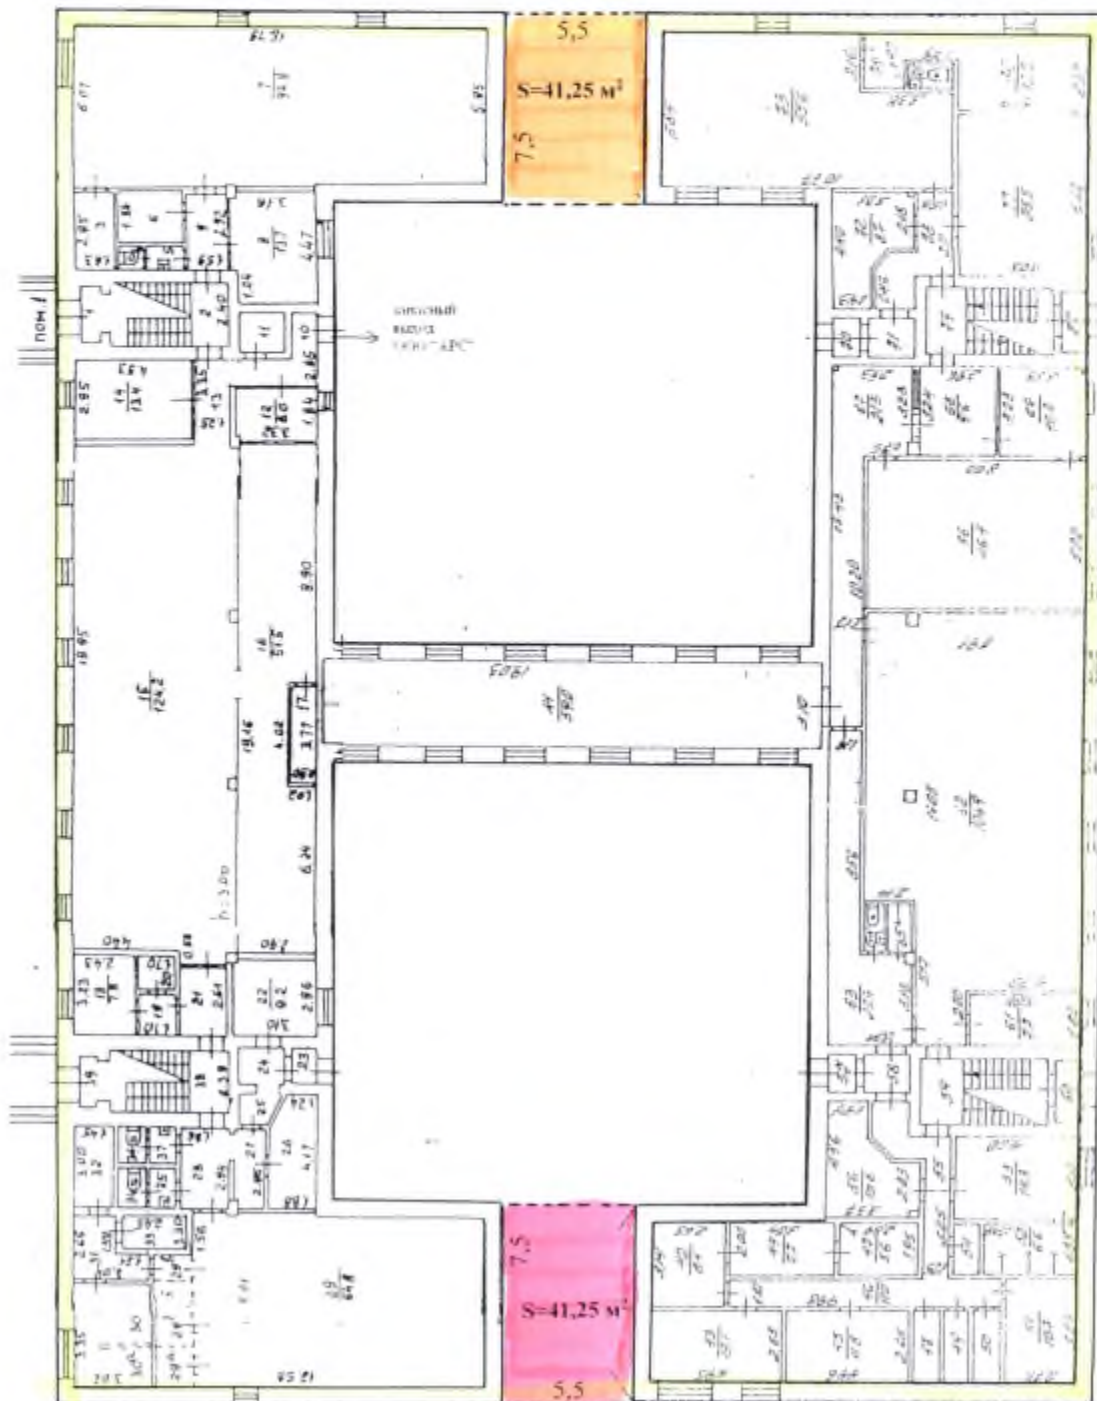

## Объект № 2